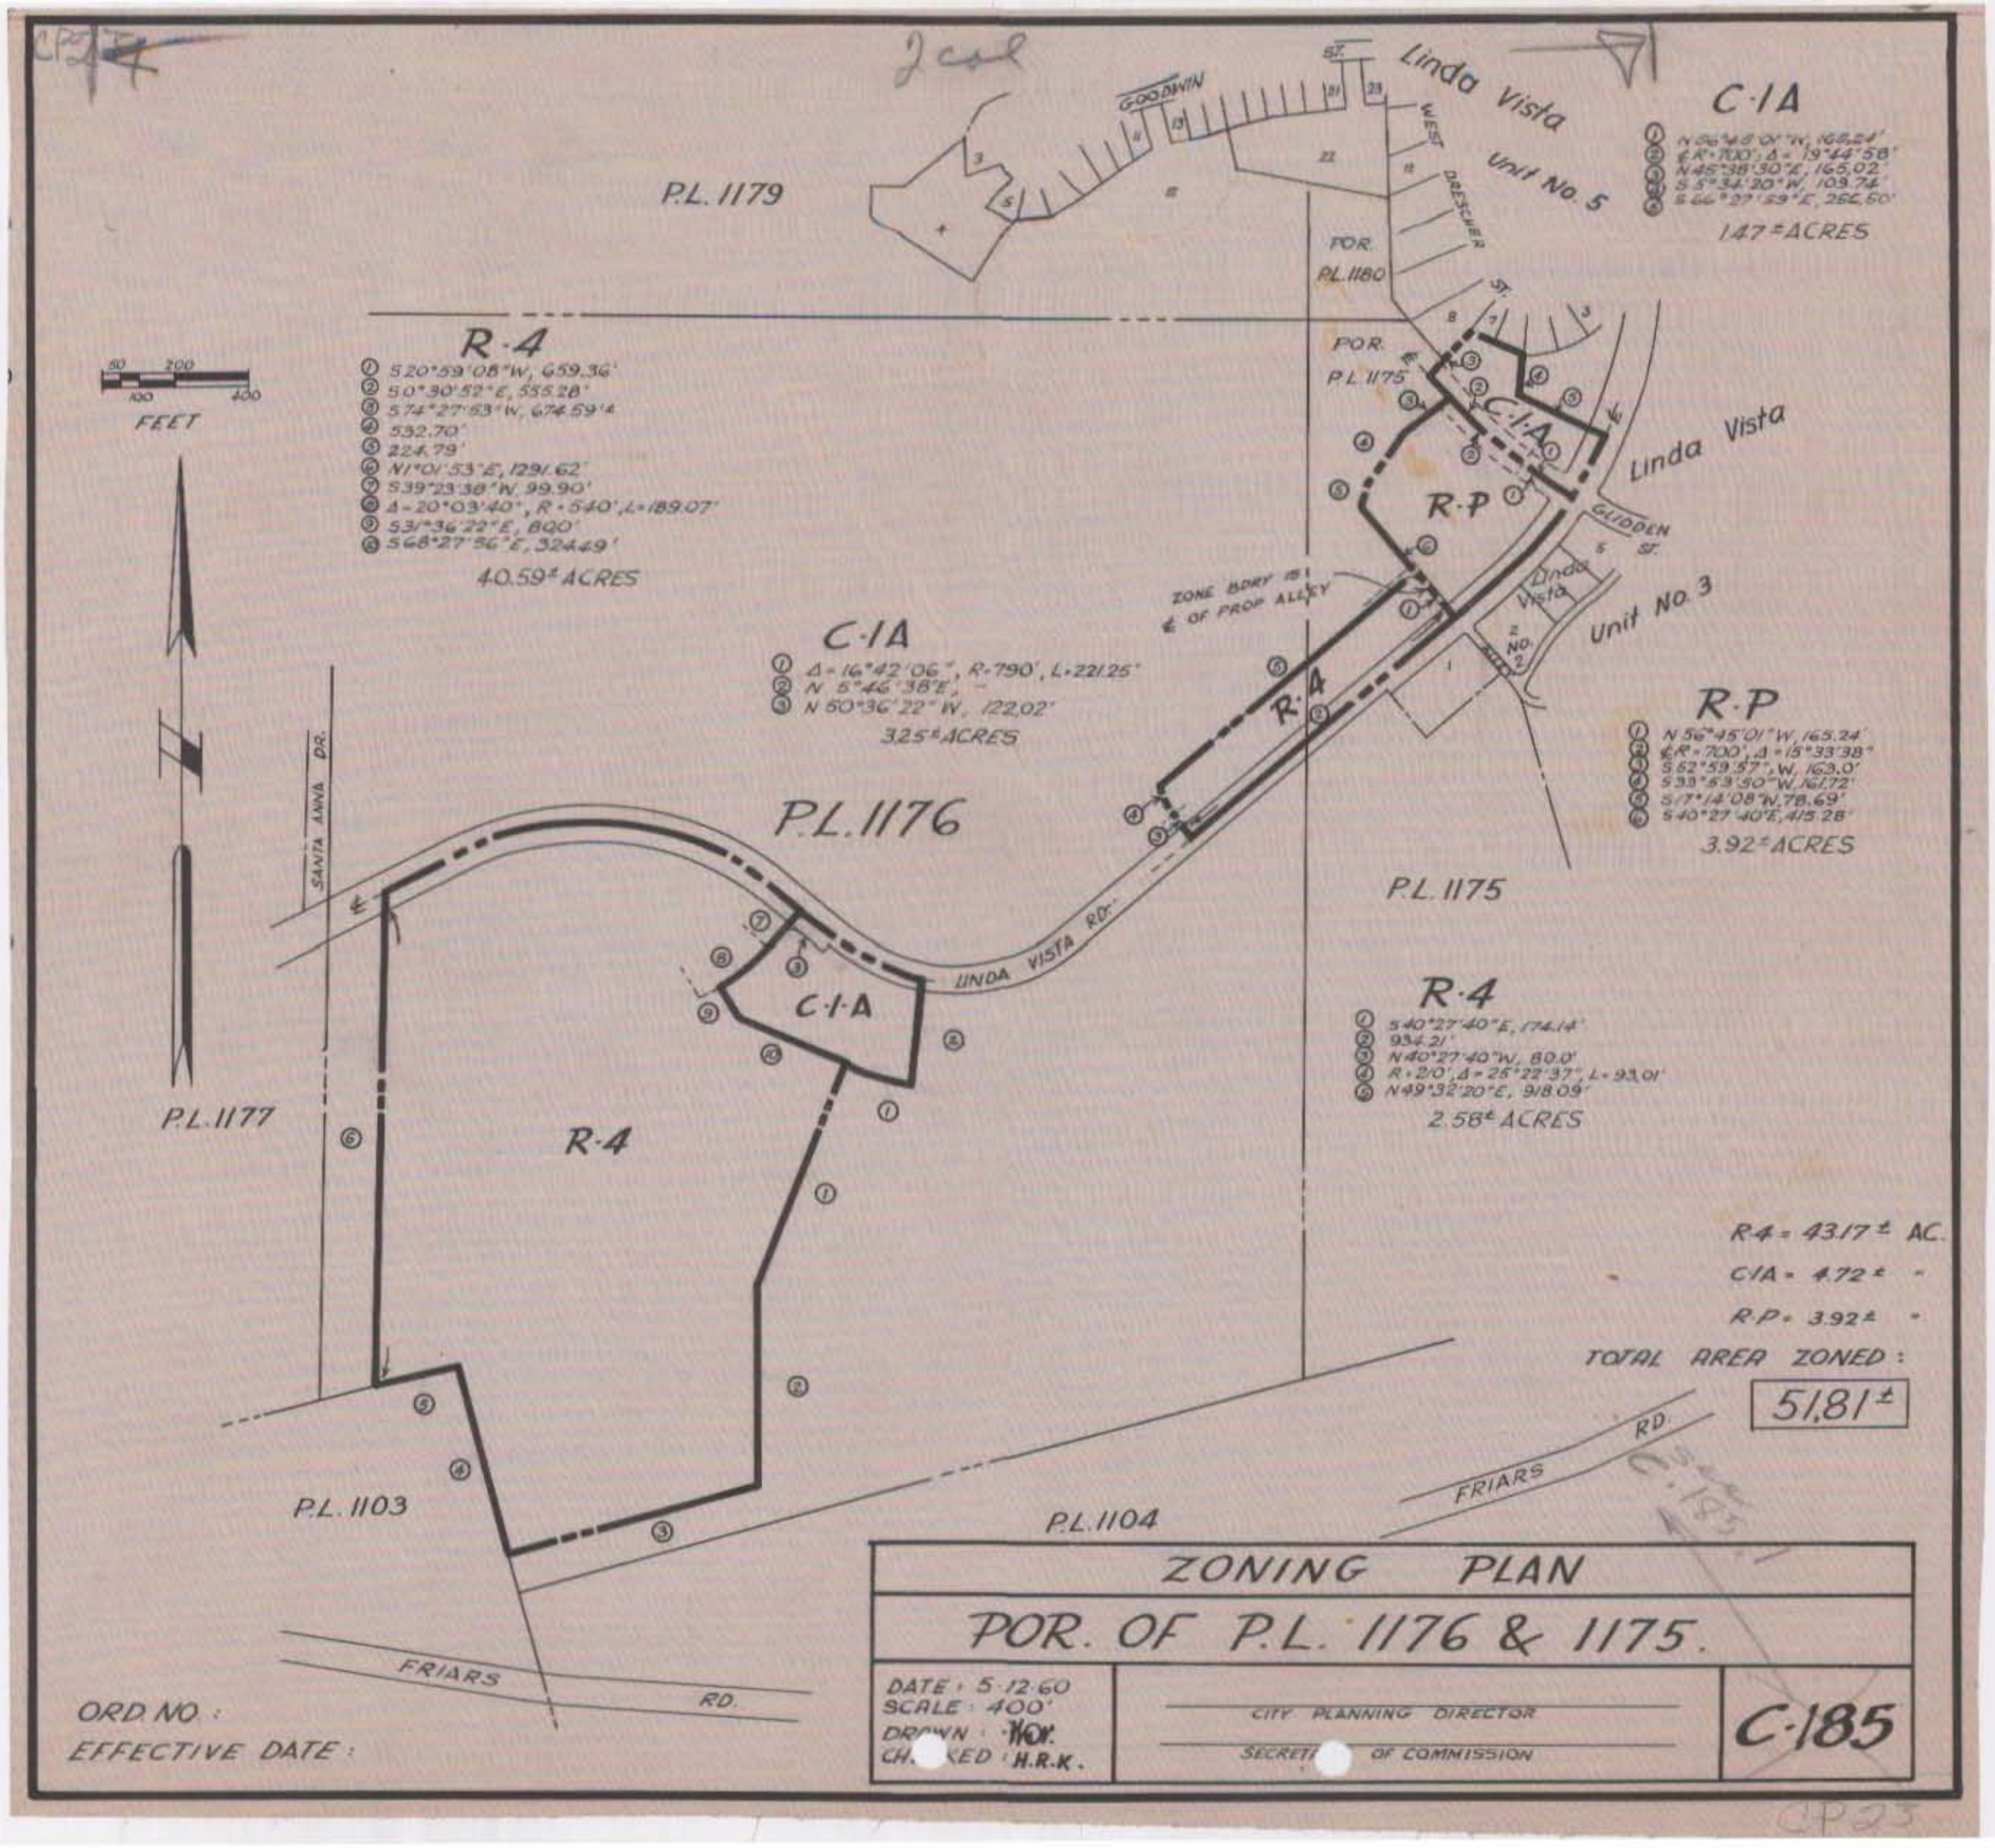
Linda Vista Unit No. 5
GOODWIN
WEST DRESSER ST.
P.L. 1179
POR. P.L. 1180
POR. P.L. 1175
C-1A
① N 56°45'01"W, 165.24'
② ℄R=700', Δ=19°44'58"
③ N45°38'30"E, 165.02'
④ S 5°34'20"W, 109.74'
⑤ S 66°27'59"E, 252.50'
1.47± ACRES
R-4
① S20°59'08"W, 659.36'
② S0°30'52"E, 555.28'
③ S74°27'53"W, 674.59'±
④ 532.70'
⑤ 224.79'
⑥ N1°01'53"E, 1291.62'
⑦ S39°23'38"W, 99.90'
⑧ Δ=20°03'40", R=540', L=189.07'
⑨ S31°36'22"E, 800'
⑩ S68°27'56"E, 324.49'
40.59± ACRES
FEET
50 200
100 400
C-1A
Linda Vista
GLIDDEN ST.
Linda Vista Unit No. 3
R-P
ZONE BDRY IS ℄ OF PROP ALLEY
R-4
C-1A
① Δ=16°42'06", R=790', L=221.25'
② N 5°46'38"E,
③ N 50°36'22"W, 122.02'
3.25± ACRES
R-P
① N 56°45'01"W, 165.24'
② ℄R=700', Δ=13°33'38"
③ S 62°59'57"W, 163.0'
④ S33°53'50"W, 161.72'
⑤ S17°14'08"W, 78.69'
⑥ S40°27'40"E, 415.28'
3.92± ACRES
P.L. 1176
SANTA ANNA DR.
LINDA VISTA RD.
P.L. 1175
R-4
① S40°27'40"E, 174.14'
② 93±21'
③ N40°27'40"W, 80.0'
④ R=210', Δ=25°22'37", L=93.01'
⑤ N49°32'20"E, 91.80'
2.58± ACRES
P.L. 1177
R-4
P.L. 1103
P.L. 1104
FRIARS RD.
FRIARS RD.
R-4 = 43.17± AC.
C/A = 4.72± "
R-P = 3.92± "
TOTAL AREA ZONED:
51.81±
ZONING PLAN
POR. OF P.L. 1176 & 1175.
DATE: 5-12-60
SCALE: 400'
DRAWN: W.O.Y.
CHECKED: H.R.K.
CITY PLANNING DIRECTOR
SECRETARY OF COMMISSION
C-185
ORD. NO.:
EFFECTIVE DATE: