PARCEL 1 **R-5**

①	S 87° 57' 30" W	144.90'
②	R=270' Δ=1°18'50"	L=16.19
③	N 8° 07' 10" E	234.57'
④	R=20' Δ=90°	L=31.42
⑤	N 8° 07' 10" E	40.00'
⑥	S 81° 52' 50" E	85.67'
⑦	S 0° 27' 28" W	277.61'

PARCEL 2 **R-5**

①	N 36° 17' 02" E	121.49'
②	S 85° 56' 20" E	643.51
③	R=4000' Δ=4°03'50"	L=283.95'
④	S 81° 52' 50" E	174.03'
⑤	S 8° 07' 10" W	40.00'
⑥	R=20' Δ=90°	L=31.42
⑦	S 8° 07' 10" W	234.57'
⑧	R=330' Δ=2°55'50"	L=16.88'
⑨	S 87° 57' 50" W	136.24'
⑩	N 87° 08' 10" W	187.61'
⑪	N 70° 03' 40" W	117.17'
⑫	S 58° 42' 30" W	705.20'
⑬	N 53° 42' 58" W	728.60'

PARCEL 3 **R-P**

①	N 36° 17' 02" E	753.13'
②	S 53° 42' 58" E	728.60'
③	S 40° 05' 30" E	184.73'
④	S 89° 49' 10" E	72.96'
⑤	S 4° 07' 50" W	135.58'
⑥	S 45° 57' 30" W	134.41'
⑦	S 71° 51' 20" W	119.72'
⑧	N 85° 02' 30" W	452.47'
⑨	S 53° 34' 20" W	180.50'
⑩	N 53° 42' 58" W	508.58'

PARCEL 4 **R-4**

①	S 53° 42' 58" E	232.90'
②	S 50° 05' 50" E	264.45'
③	N 42° 14' 00" E	260.33'
④	N 32° 59' 10" E	264.60'
⑤	N 53° 42' 58" W	508.58
⑥	S 36° 17' 02" W	504.40'

PARCEL 5 **R-4**

①	S 36° 17' 02" W	157.50'
②	N 53° 42' 58" W	282.00'
③	N 36° 17' 02" E	157.50'
④	S 53° 42' 58" E	282.00'

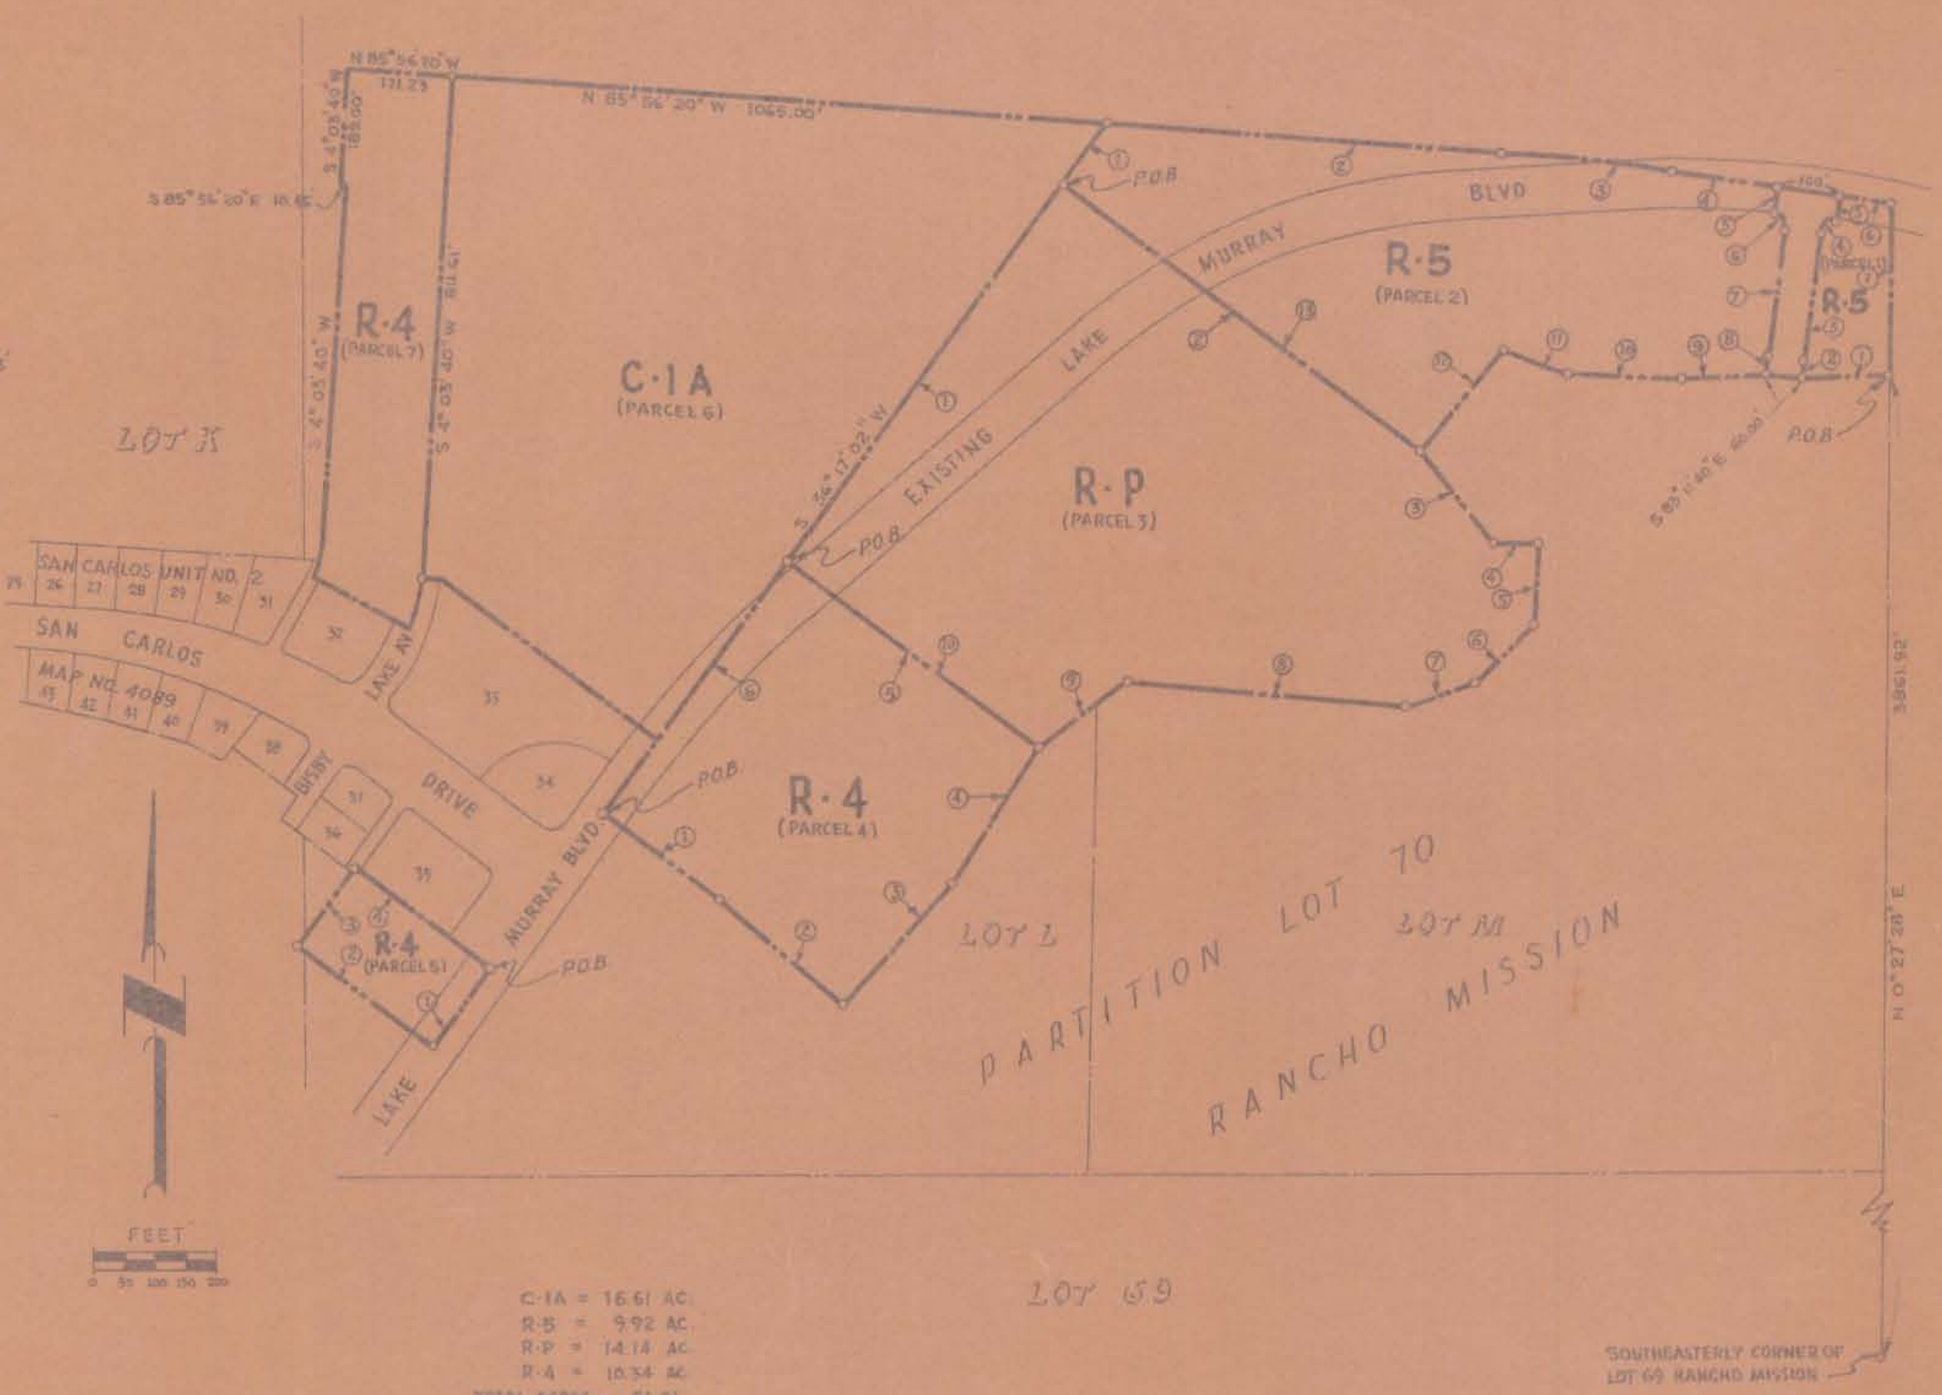

C-1A = 16.61 AC
R-5 = 9.92 AC
R-P = 14.14 AC
R-4 = 10.34 AC
TOTAL ACRES = 51.01

SOUTHEASTERLY CORNER OF LOT 69 RANCHO MISSION

CITY PLANNING COMMISSION
SAN DIEGO, CALIFORNIA

ZONING PLAN

PORTIONS LOTS K-L-M PARTITION LOT 70 RANCHO MISSION

SCALE: 1"=200'
DATE: 6-14-60
DRAWN: H.R.K.
CHECKED:

APPROVED:

CITY PLANNING DIRECTOR

SECRETARY OF COMMISSION

C-188

CP23