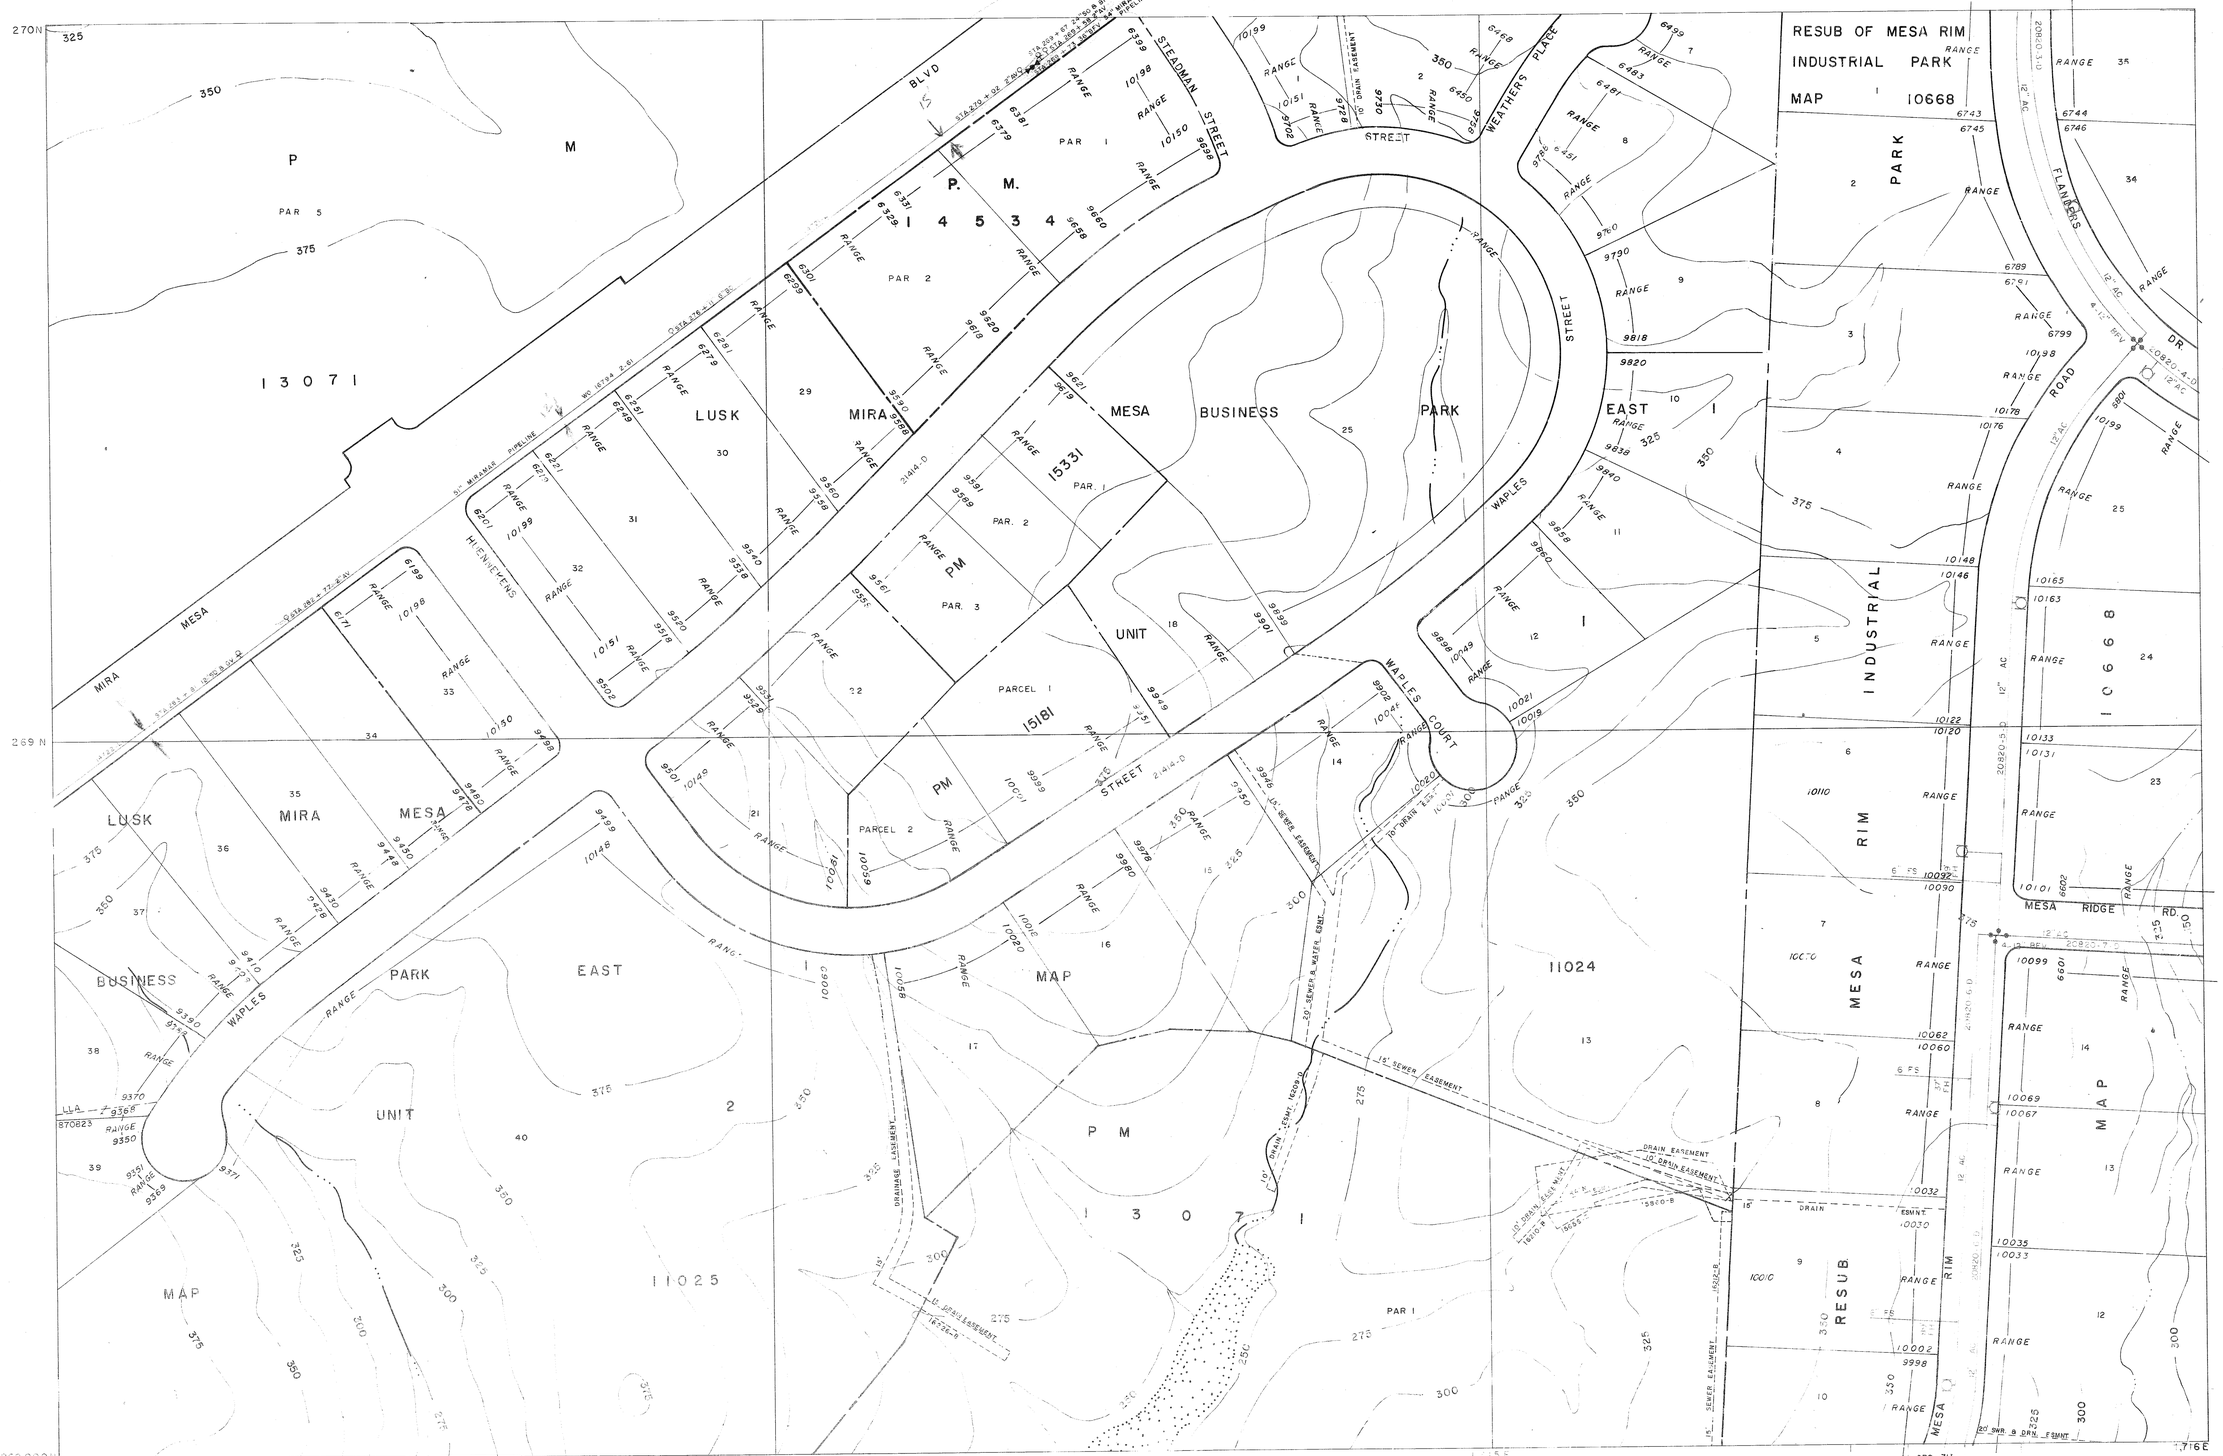
270N
269N
268,000N
1,715,000 E
1,714 E
1,715 E
1,716 E
MIRA MESA BLVD
STEADMAN STREET
WEATHERS PLACE
WAPLES STREET
WAPLES COURT
MESA RIDGE RD.
FLANDERS DR
MESA ROAD
MESA BUSINESS PARK EAST UNIT 1
MESA BUSINESS PARK UNIT 2
RESUB OF MESA RIM INDUSTRIAL PARK MAP 10668
INDUSTRIAL PARK MAP 10668
MESA RIM MAP 11024
RESUB MESA RIM MAP 10670
MESA RIDGE MAP 10671
13071
13531
15181
11025
PAR 1
PAR 2
PAR 3
PARCEL 1
PARCEL 2
P M
LUSK
MIRA MESA
HUENEMENS
24" MIRAMAR PIPELINE
50' SEWER & WATER EASEMENT
10' DRAIN EASEMENT
15' DRAINAGE EASEMENT
15' SEWER EASEMENT
50' SWR & DRN ESMNT
CITY OF SAN DIEGO, CALIFORNIA
SCALE 1 INCH = 100 FEET
DATUM IS MEAN SEA LEVEL
WATER MAP
268 - 1713
F-5-A
268-1713
268-1710
268-1716
270-1713
260-1713