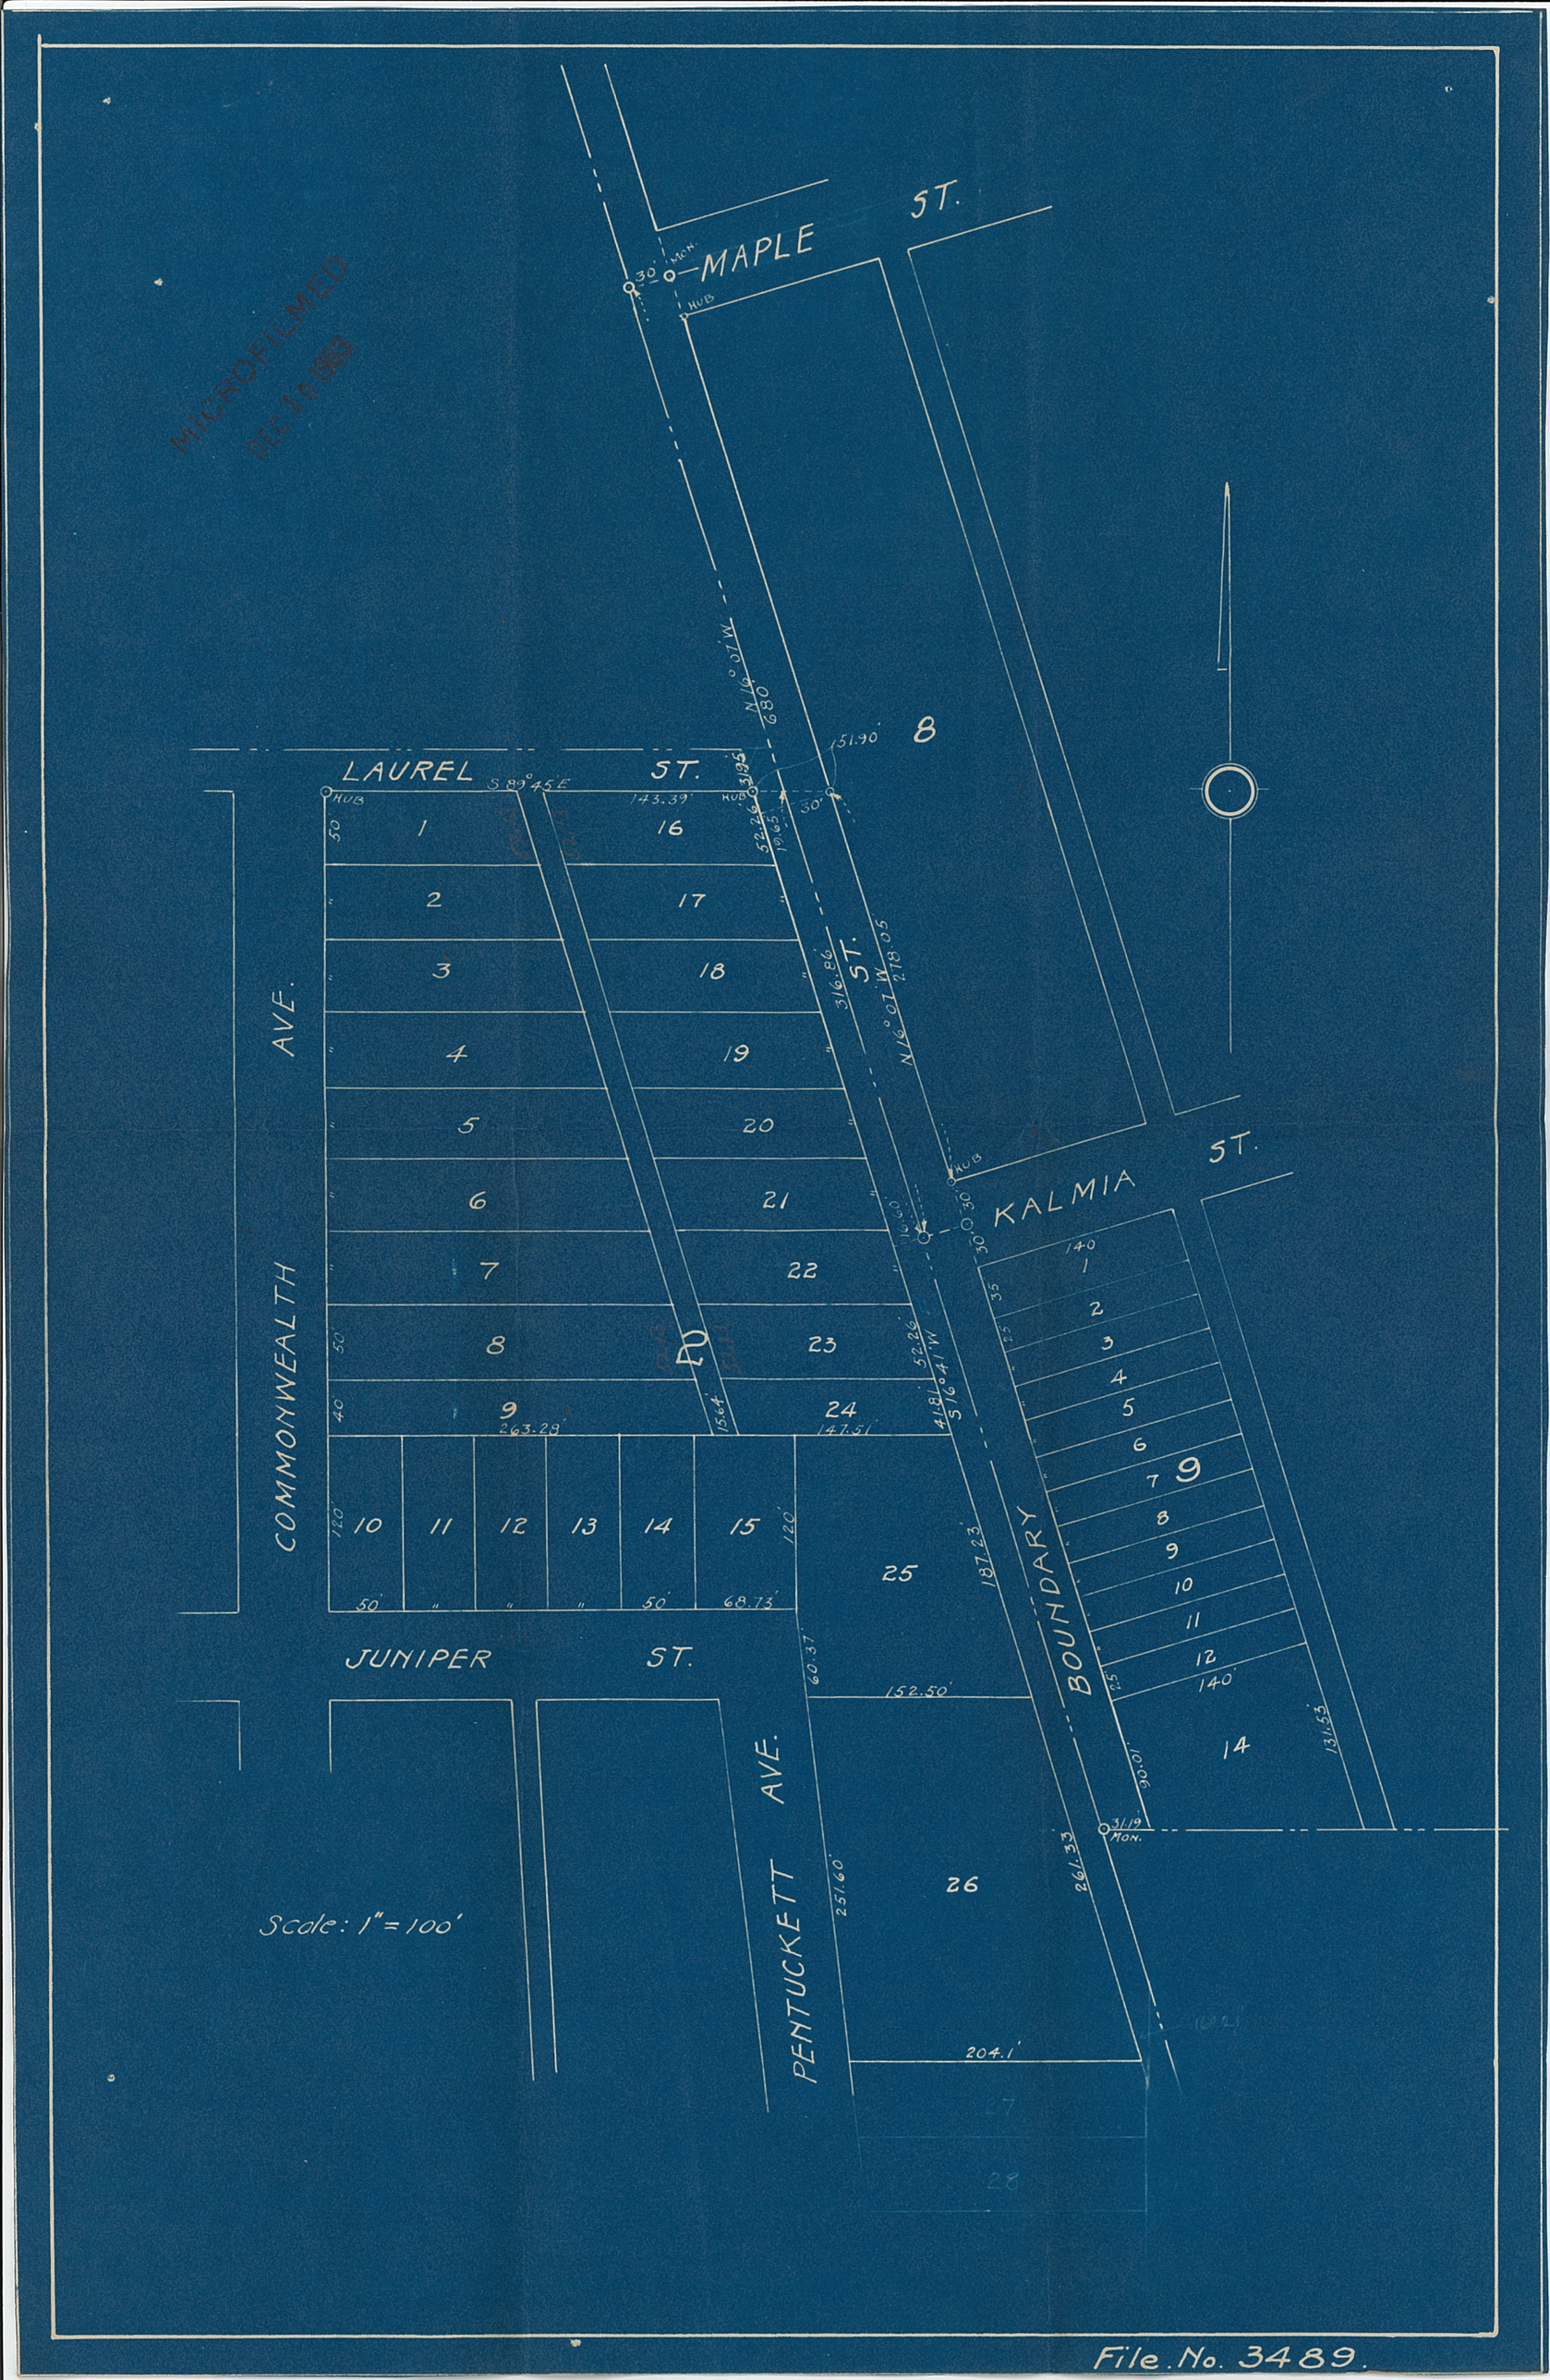
MAPLE ST.
30' MON.
HUB
LAUREL ST.
S 89° 45' E
143.39'
HUB
HUB
30'
151.90'
N 16° 07' W
680
52.26'
10.65'
316.86'
N 16° 07' W
278.05'
8
ST.
KALMIA ST.
30.30'
16.50'
52.26'
S 16° 41' W
41.81'
15.64'
263.28'
147.51'
187.23'
BOUNDARY
COMMONWEALTH AVE.
JUNIPER ST.
PENTUCKETT AVE.
60.37'
152.50'
251.60'
261.33'
204.1'
31.19
MON.
90.01'
131.53'
140'
35'
25'
120'
50'
68.13'
40'
Scale: 1" = 100'
MICROFILMED
DEC 10 1953

File. No. 3489.