08

THIS MAP WAS PREPARED FOR ASSESSMENT PURPOSES ONLY. NO LIABILITY IS ASSUMED FOR THE ACCURACY OF THE DATA SHOWN. ASSESSOR'S PARCELS MAY NOT COMPLY WITH LOCAL SUBDIVISION OR BUILDING ORDINANCES.

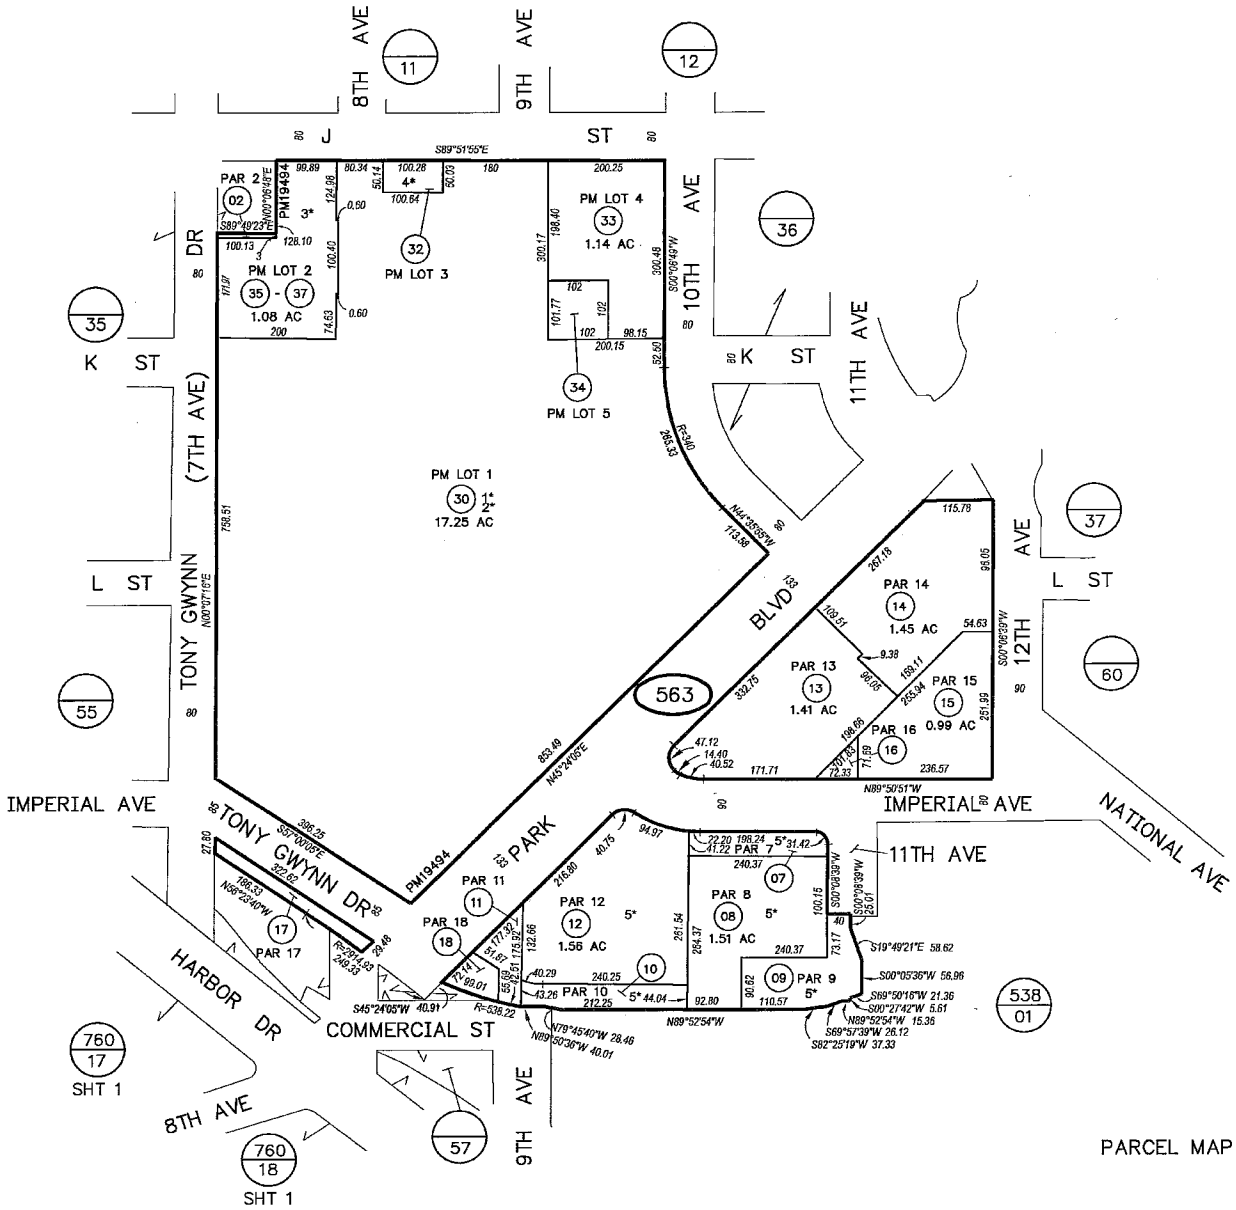

SAN DIEGO COUNTY ASSESSOR'S MAP
535–56
SHT 1 OF 3
1" = 200'

07/27/2009 ED
Drawn: 1/5/2002 By: JS From: 535-561, 562

CHANGES

BLK	PRIOR APN	NEW APN	YR	CUT NO.
563	VAR	1–19	02	1865
	–361–1&8&9	20–22	02	10055
	03&19	23	02	2157
	01	24–28	03	1036 RC
	24–28	29	03	1597
	06	–362–17	05	1231
	05&20–22	30	05	1227
	04,23,29&30	30–34	05	1288
	31	35 - 37 & CONDO	08	613
	32	CONDO	10	511

1* 760-214-75
2* 760-214-75-01
3* CONDO
THE LEGEND
DOC2006-0331566
DOC2007-0575990
(SEE SHT 2)

4* CONDO
SCHIEFER & SONS
DOC2008–0147208
(SEE SHT 3)

5* CTRL #9733
TPM
PTS 145036

PARCEL MAP – 18855