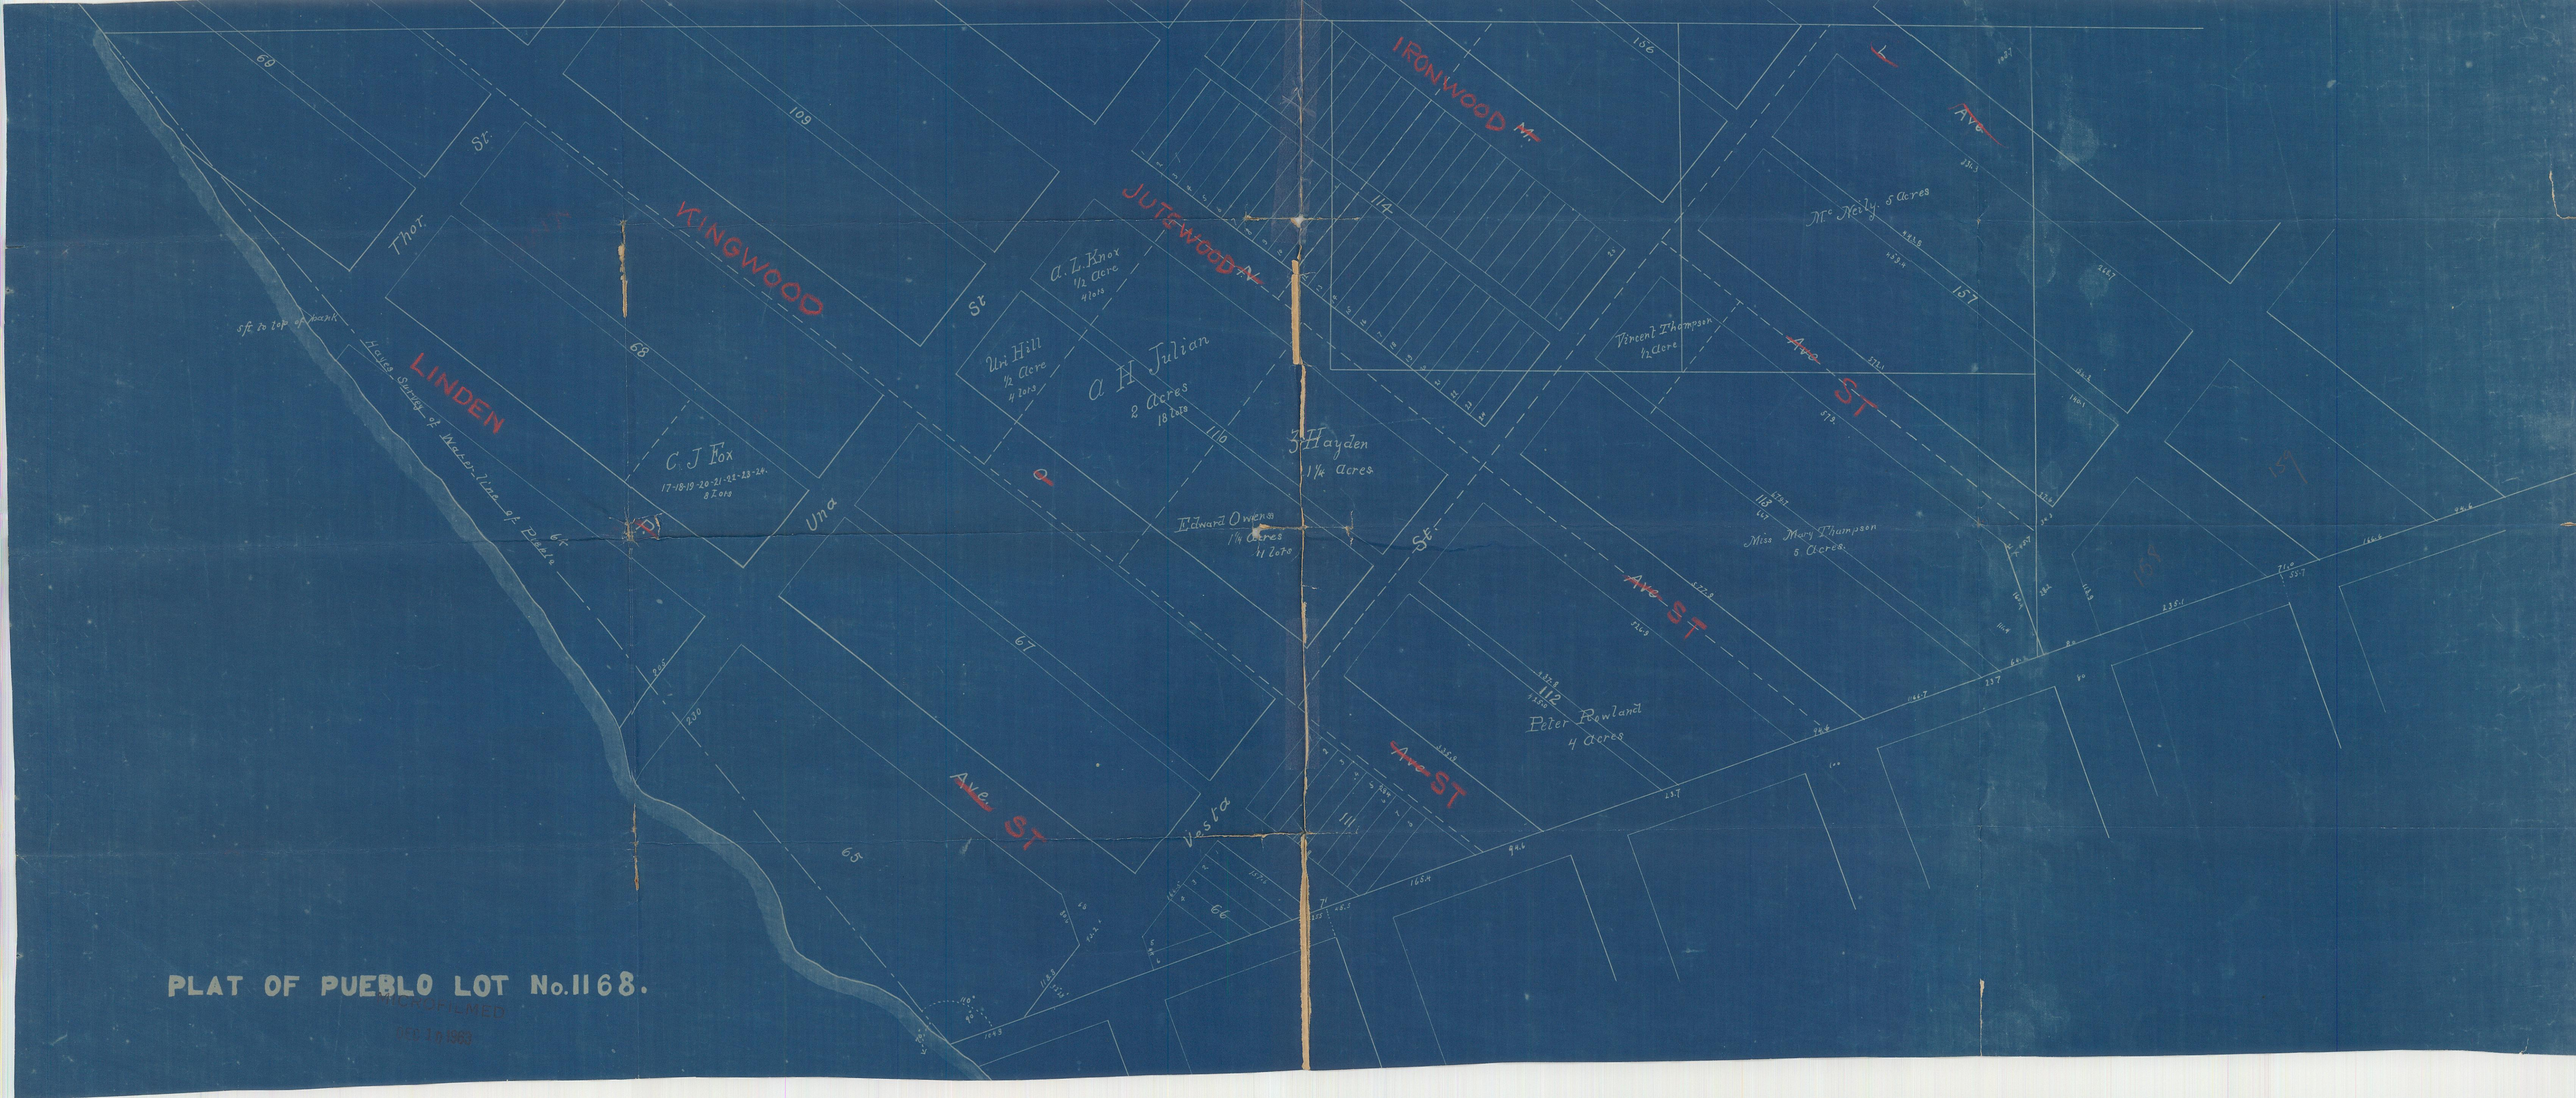
PLAT OF PUEBLO LOT No. 1168.
LINDEN
KINGWOOD
JUTEWOOD Av.
IRONWOOD Mr.
Ther.
Sr.
St
Una
Vesta
Ave ST
C. J. Fox
17-18-19-20-21-22-23-24.
8 Lots
A. L. Knox
1/2 Acre
4 Lots
Uri Hill
1/2 Acre
4 Lots
A. H. Julian
2 Acres
18 Lots
Edward Owen
1/4 Acres
4 Lots
J. H. Hayden
1/4 Acres
Vincent Thompson
1/2 Acre
Mrs. Kelly
5 Acres
Miss Mary Thompson
5 Acres
Peter Rowland
4 Acres
Hours Survey of Meander Line of Pueblo
MICROFILMED
DEC 1 1989