Attachment 3

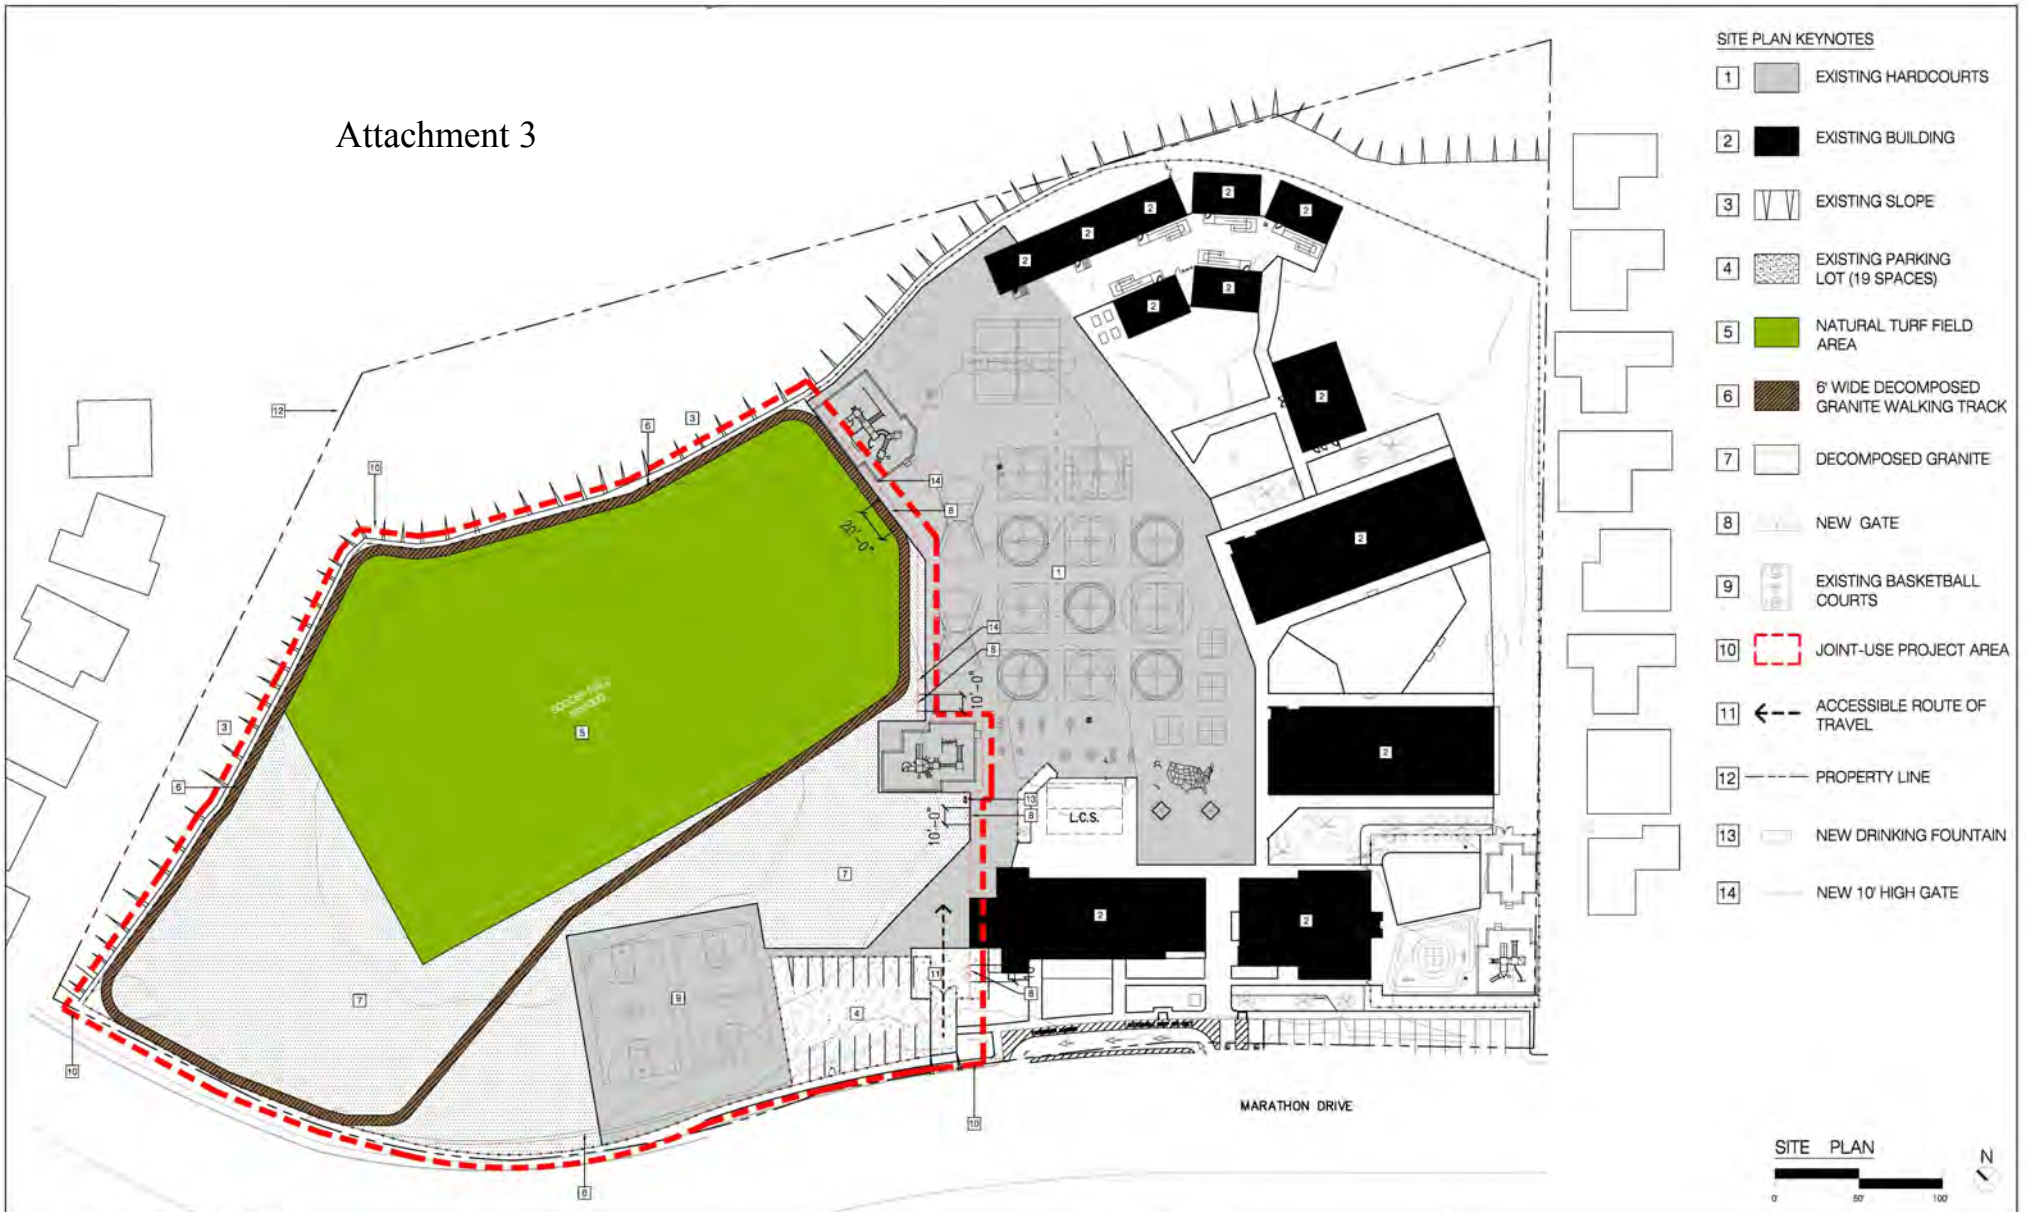

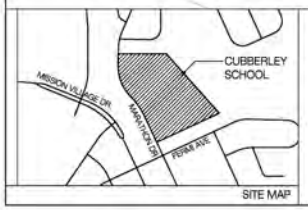

DATE	ACTION	REFERENCE DOCUMENTS		
	SITE ACQUIRED:	RESO NO:	COST $:	ACRES:
	SITE DEDICATED:	ORD NO:		ACRES:
	GDP CONSULTANT HIRED:	RESO NO:	NAME:	
	P&R BOARD APPROVAL:	P&R APPROVAL:	DATE:	
	INITIAL DEVELOPMENT:	CIP NO:	J.O. NO:	DRWG NO:
		CIP NO:	J.O. NO:	DRWG NO:
		CIP NO:	J.O. NO:	DRWG NO:
		CIP NO:	J.O. NO:	DRWG NO:
		CIP NO:	J.O. NO:	DRWG NO:
		CIP NO:	J.O. NO:	DRWG NO:

IMPROVEMENTS SUMMARY (ESTIMATES)

ITEM	QUANTITY	ITEM	QUANTITY	ITEM	QUANTITY	ITEM	QUANTITY
TOTAL SITE	1.85 ACRES	LAWN/GRASS	1.581 S.F.				
IMPROVED AREA	1.74 ACRES						
TURF	1.57 ACRES						
PAVING	0						
DRE HARDCOAT	0						
TOT LOTS	1						
MULTI-PURPOSE COURTS	0						
BASKETBALL COURTS	0						
HIKE PATH	4215 S.F.						
PARKING LOT	17 S.F.						
COVERED PARKING STALLS	0						

THE GENERAL DEVELOPMENT PLAN

CUBBERLEY ELEMENTARY

JOINT USE FACILITY

PHASE 1: 1.74 ACRES

LAMBERT COORDINATES: | THOMAS BROTHERS PAGE: | SHEET #1

11/6/15